


PLANTA BAIXA – SITUAÇÃO

Escala 1/750

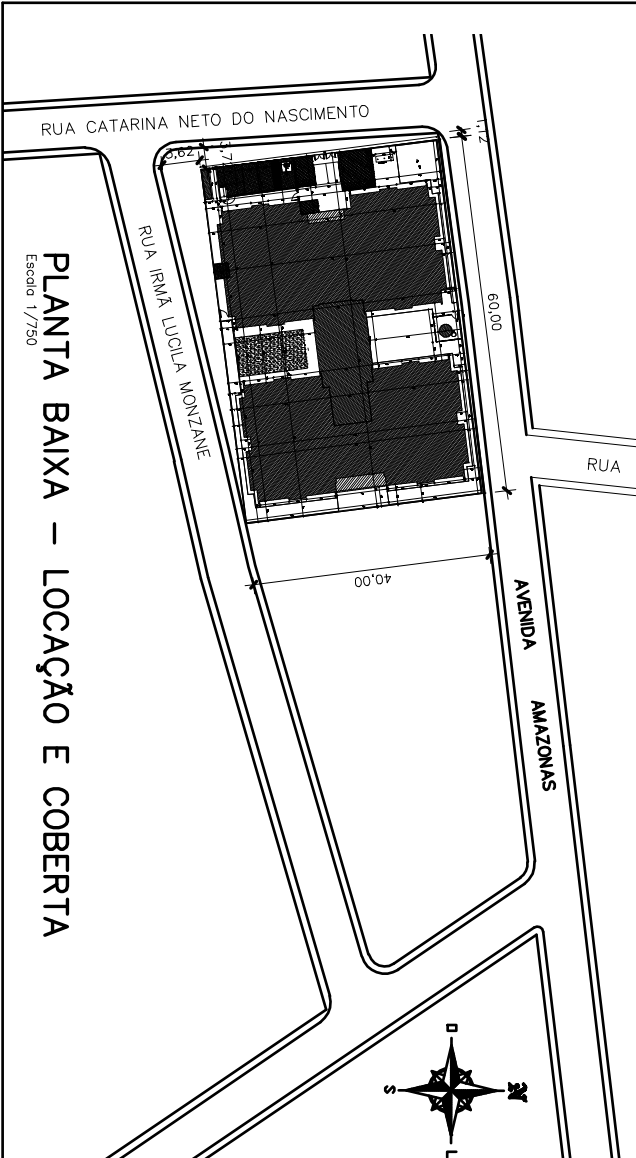

PLANTA BAIXA – LOCAÇÃO E COBERTA

Escala 1/750

CARIMBOS

GIRAU
do Ponciano

PREFEITURA MUN. DE GIRAU DO PONCIANO
SEC. DE OBRAS E URBANISMO
SECRETARIA

ÁREAS:

PROJETO: PROGRAMA PROINFANCIA - PROJETO TIPO I

ENDEREÇO: AVENIDA AMAZONAS, BAIRRO NOSSA SENHORA DA CONCEIÇÃO

ETAPA: PROJETO ARQUITETONICO

Responsável Técnico:

PROPRIETÁRIO: Prefeitura Mun. de Girau do Ponciano - CNPJ: 12.207.536/0001-61

ESCALA: Indicada
DATA: MARÇO/2018

ASSUNTO: Planta Baixa-situação, locação e cobertura Altimétrica e localização

FRANCHA:
Única