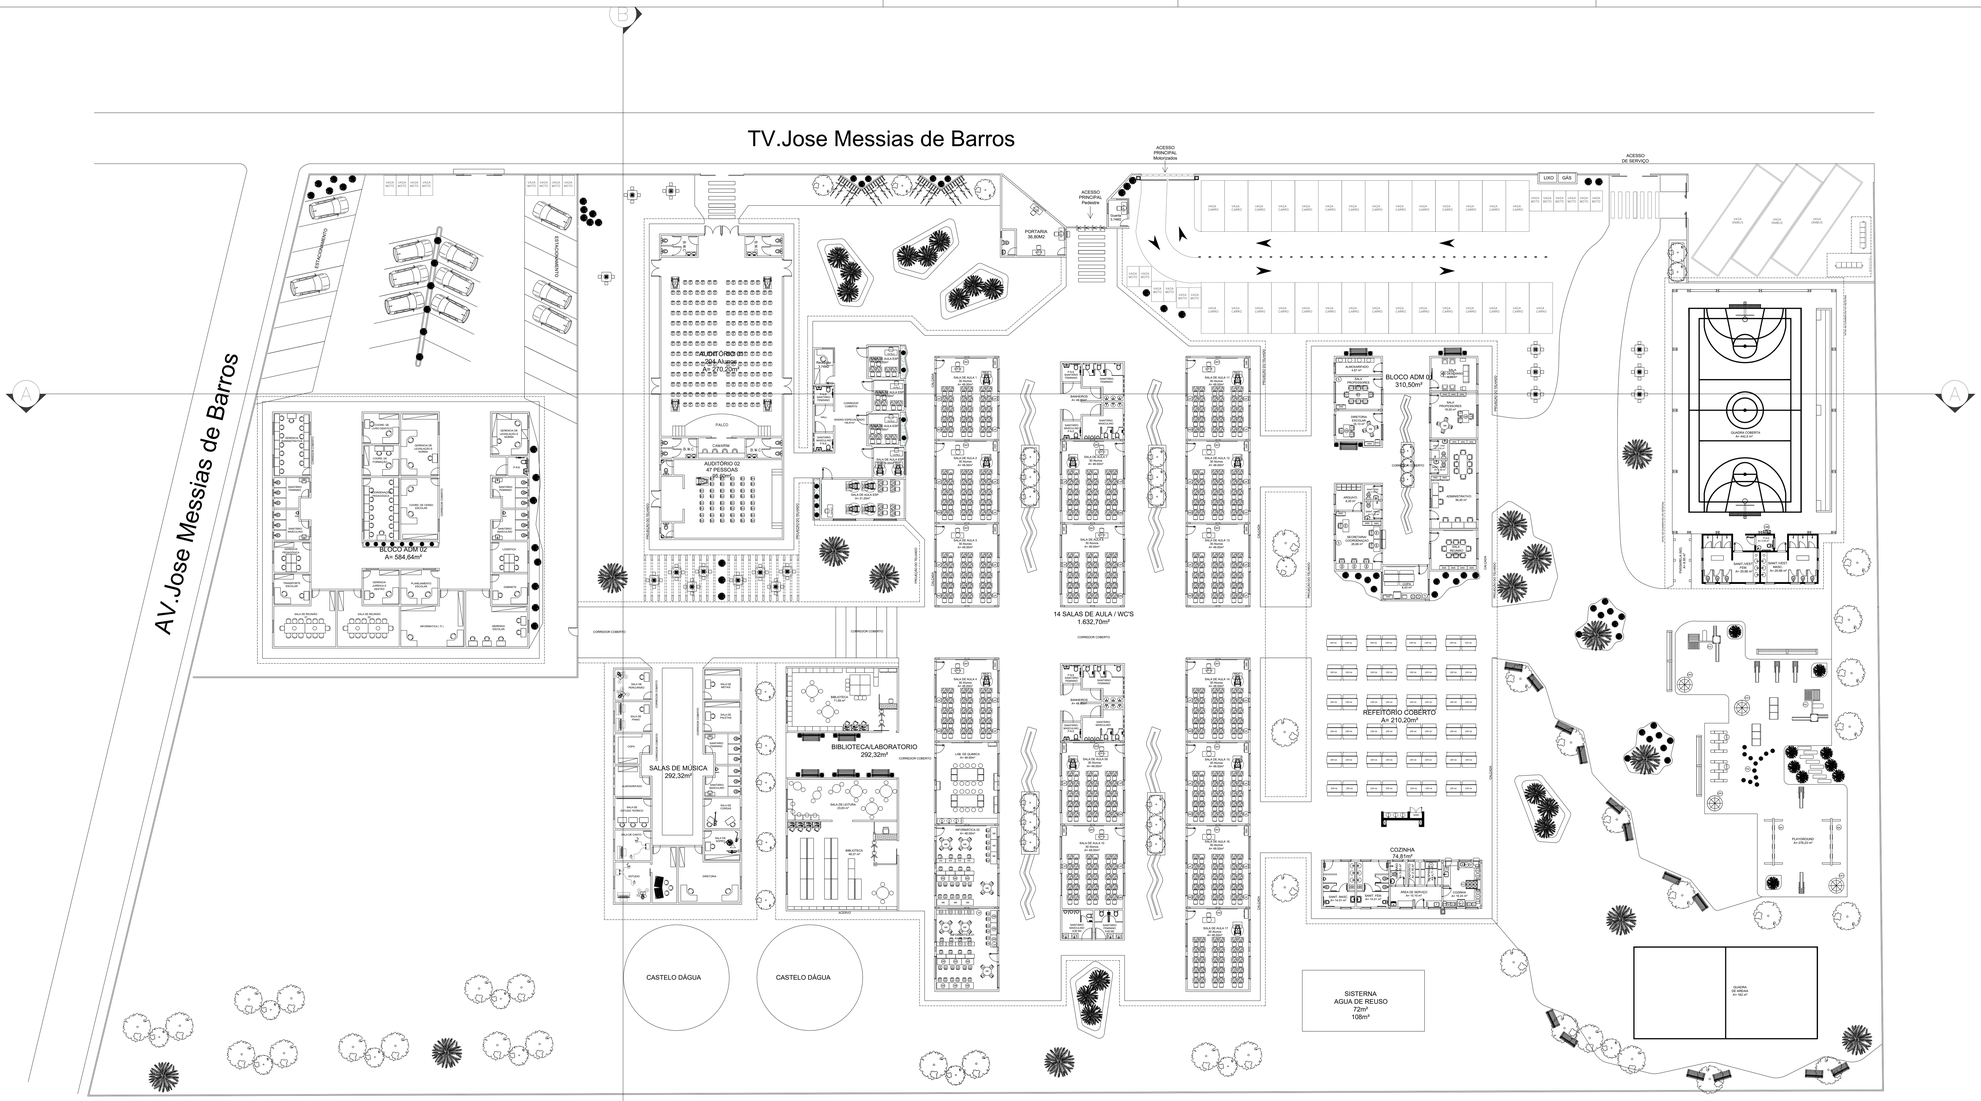

PLANTA BAIXA ARQUITETURA/LAYOUT

esc 1:100

QUADRO DE ÁREAS

BLOCO ADM 01 = 310,5 M2	BIBLIOTÉCAS/ LABORATÓRIOS= 558,53M2	SISTERNA AGUA DE REUSO = 72 M2
AUDITÓRIO 01 E 02 = 366,00 M2	COZINHA = 74,81 M2	QUADRA DE AREIA = 162 M2
14 SALAS DE AULA = 1.632,71 M2	REFEITÓRIO = 460 M2	PATIO COB. = 1.701 M2
SALAS DE MÚSICA = 292,32 M2	QUADRA COBERTA - 446,52 M2	PATIO DESCOB. = 2.145 M2
BLOCO ADM 02 = 584,64 M2	PLAYGROUND - 276,23 M2	
ENSINO ESPECIALIZADO: = 146,81 M2	VESTIARIO QUADRA COBERTA - 56,10 M²	

LEGENDA:

LC DERNO / PC DERNO	LC DERNO / PC DERNO	INDICAÇÃO NÍVEIS PLANTA E CORTE	INDICAÇÃO DE VISTAS
		INDICAÇÃO DE CORTES	ESPECIFICAÇÃO DE MATERIAIS
		INDICAÇÃO DE FACHADAS	INDICAÇÃO DE EIXOS
JAX	PAX	INDICAÇÃO DE PORTAS E JANELAS	INDICAÇÃO DE ELEMENTOS (BANCADA, PRATELEIRAS E ETC.)

NOTAS

- MEDIDAS E NÍVEIS EM METROS
- VERIFICAR POSIÇÃO EXATA DOS PILARES NO PROJETO ESTRUTURAL
- VERIFICAR DETALHES CONSTRUTIVOS PERTINENTES NO PROJETO DE DETALHAMENTO
- SEGUIR ORIENTAÇÃO DO PROJETO QUANTO A UTILIZAÇÃO DAS CORES; CASO SEJA NECESSÁRIA ALTERAÇÃO, CONSULTAR O CADERNO DE ESTUDO DE CORES
- EM CASO DE CONFLITO DE INFORMAÇÕES ENTRE O PROJETO GRÁFICO E O MEMORIAL DESCRITIVO E ESPECIFICAÇÕES TÉCNICAS, PREVALECE A INFORMAÇÃO CONTIDA NO DESENHO
- ALTERAÇÕES NESTE PROJETO SOMENTE COM AUTORIZAÇÃO EXPRESSA DO FNDE

REFERÊNCIA:

- PLANILHA DE QUANTITATIVOS
- MEMORIAL DESCRITIVO E ESPECIFICAÇÕES TÉCNICAS

COMPLEXO EDUCACIONAL MUNICIPAL

PROJETO ESCOLAR

MUNICÍPIO – UF: GIRAU DO PONCIANO - ALAGOAS

PROPRIETÁRIO: PREFEITURA MUNICIPAL DE GIRAU DO PONCIANO - ALAGOAS

ENDEREÇO: AV. José Messias de Barros com a Travessa José Messias de Barros - Municipio de Girau do Ponciano - Alagoas

PREFEITURA MUNICIPAL DE GIRAU DO PONCIANO /AL

THANNYS NASCIMENTO DA SILVA:10356923410 Assinado de forma digital por THANNYS NASCIMENTO DA SILVA:10356923410 Dados: 2023.06.21 08:01:54 -03'00'

RESP. THANNYS NASCIMENTO DA SILVA CREA : Crea-AL:02176B374-6

DLFO

CAU/ CREA

RA

OBSERVAÇÕES:

Projeto Complexo Educacional composto por 14 salas, Bibliotecas, Laboratório de informatica e Química, Secretaria, escola de musica, escola especial, Cozinha, Refeitório, Secretaria, Auditório, Quadra esportiva.

COORDENAÇÃO
COGEST - Coordenação Geral de Infraestrutura Educacional

ARQ

FORMATO
DESENHO

REVISÃO
R-01
R-02
R-03

ESCALA
INDICADA

DATA EMISSÃO
15/06/2023

PRANCHA
01/05