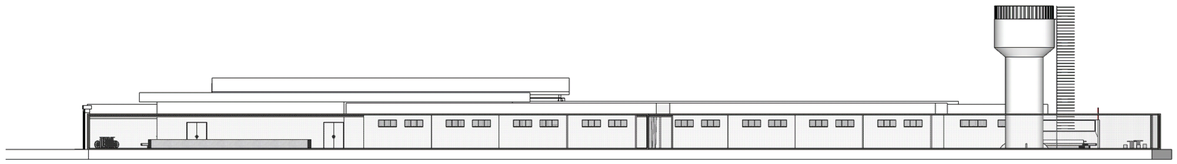

1 FACHADA AV. JOSE MESSIAS DE BARROS
ESCALA 1/75

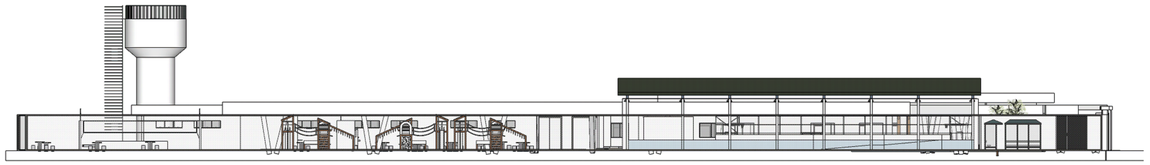

2 FACHADA FUNDOS - QUADRA POLIESPORTIVA
ESCALA 1/75

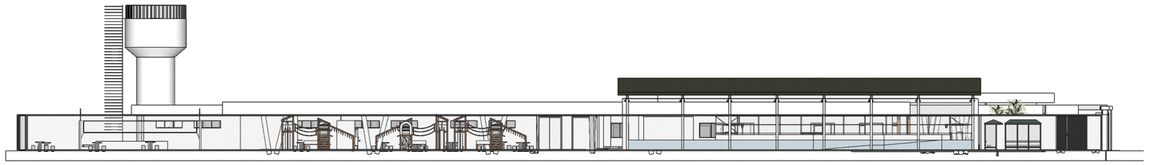

3 FACHADA FUNDOS - TORRE DÁGUA
ESCALA 1/75

4 FACHADA PRINCIPAL COMPLETA
ESCALA 1/75

COMPLEXO EDUCACIONAL MUNICIPAL

PROJETO ESCOLA

MUNICÍPIO – UF:	GIRAU DO PONCIANO - ALAGOAS
PROPRIETÁRIO:	PREFEITURA MUNICIPAL DE GIRAU DO PONCIANO - ALAGOAS
ENDEREÇO:	AV. José Messias de Barros com a Travessa José Messias de Barros - Municipio de Girau do Ponciano - Alagoas

PREFEITURA MUNICIPAL DE GIRAU DO PONCIANO /AL

THANNYS NASCIMENTO DA SILVA:10356923410

Assinado de forma digital por THANNYS NASCIMENTO DA SILVA:10356923410
Dados: 2023.06.21 08:02:55 -03'00'

RESP. THANNYS NASCIMENTO DA SILVA — CREA : Crea-AL:02176B374-6

DLFO

CAU/ CREA

RA

OBSERVAÇÕES:

Projeto Complexo Educacional composto por 14 salas, Bibliotecas, Laboratório de informatica e Química, Secretaria, escola de musica, escola especial, Cozinha, Refeitório, Secretaria, Auditório, Quadro esportivo.

COORDENAÇÃO CGEST - Coordenação Geral de Infraestrutura Educacional	DESCRIÇÃO-1 DESCRIÇÃO-2 DESCRIÇÃO-3		ARQ
FORMATO DESENHO	REVISÃO R-01 R-02 R-03	ESCALA INDICADA DATA EMISSÃO 15/06/2023	PRANCHA 02/05