


① DRENAGEM
ESCALA 1/50

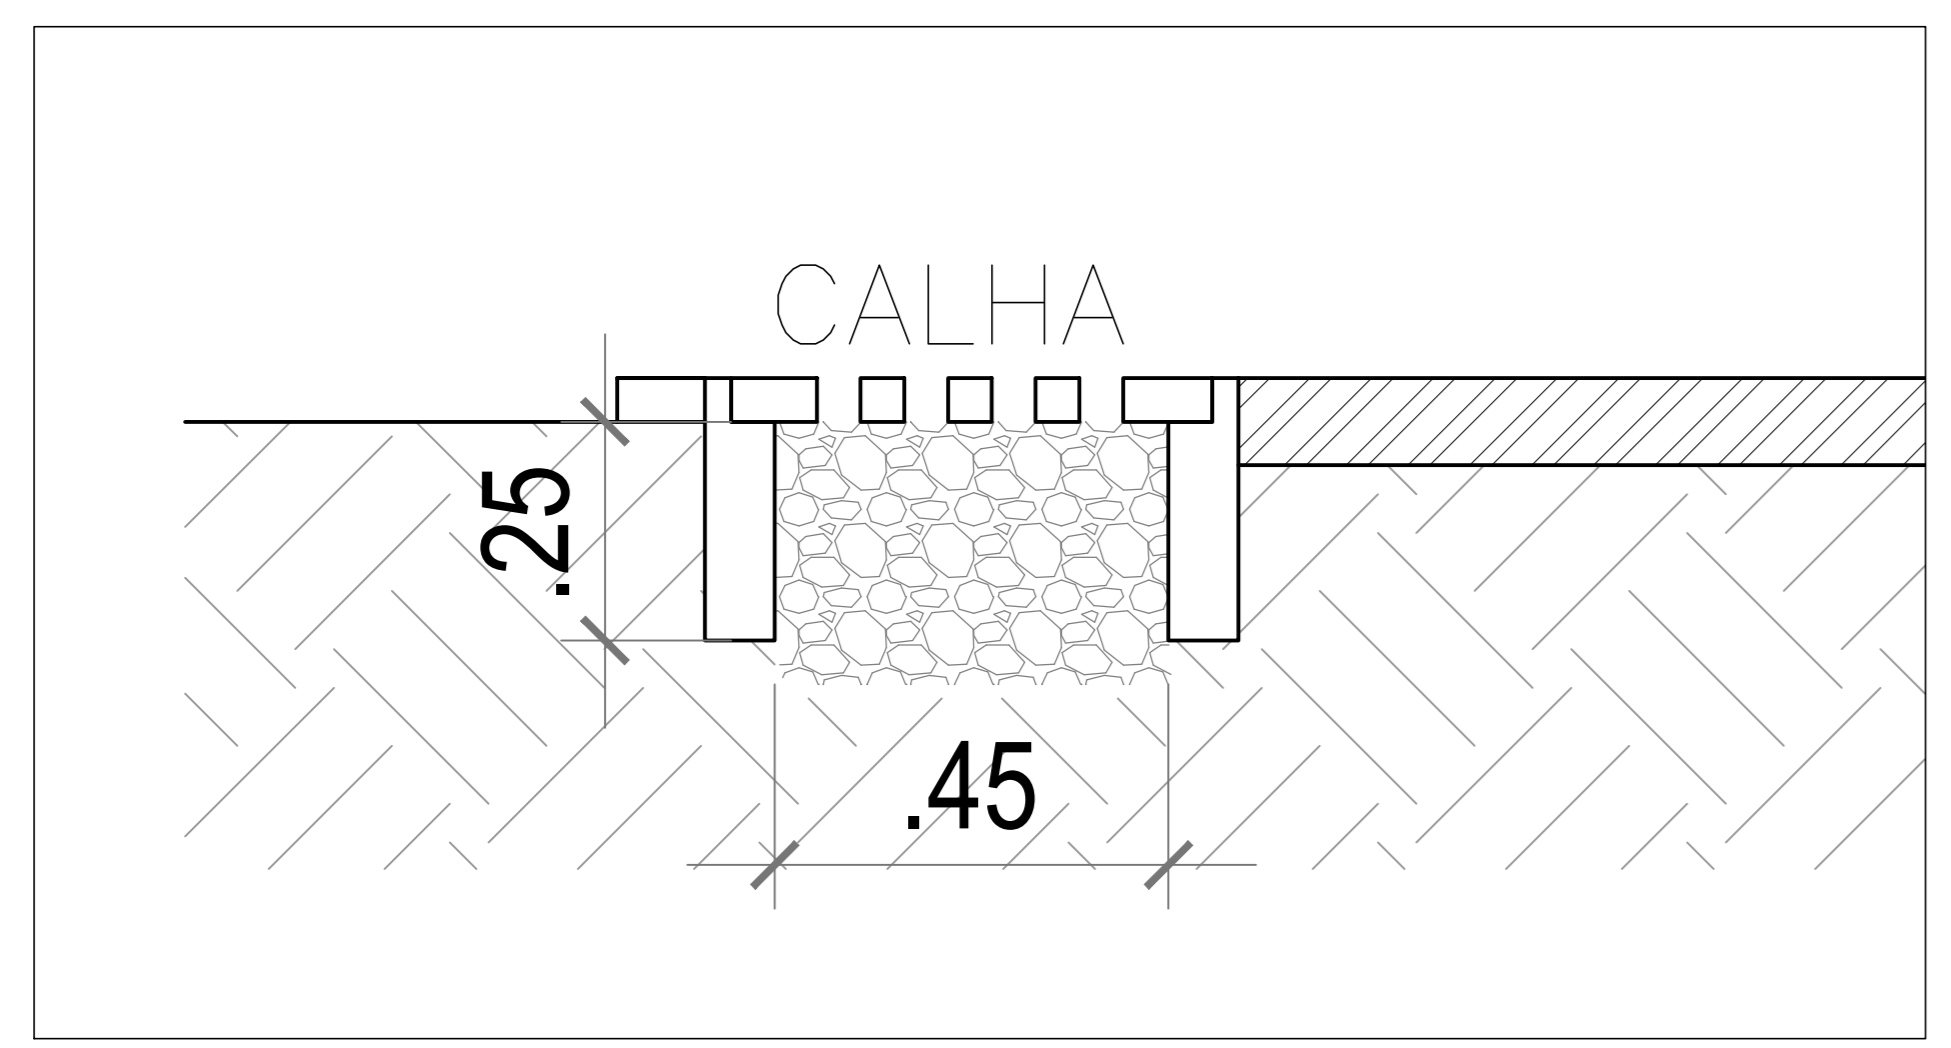

NOTAS:
 - COTAS EM CENTIMETROS;
 - CONFERIR MEDIDAS, ABERTURAS, NÍVEIS E PRUMOS NO LOCAL;
 - MEDIDAS EM COTAS PREVALECEM SOBRE O DESENHO;

GIRAU do Povo
 PREFEITURA MUNICIPAL DE GIRAU DO PONCIANO-AL
 SECRETARIA MUNICIPAL DE INFRAESTRUTURA E DESENVOLVIMENTO SUSTENTAVEL SEMIS

PROJETO: CONSTRUÇÃO DE UMA QUADRA COBERTA POLIESPORTIVA

ENDEREÇO: PINDOL - GIRAU DO PONCIANO-AL

PROPRIETÁRIO: PREFEITURA MUNICIPAL DE GIRAU DO PONCIANO - CNPJ 12.207.536/0001-61

RESPONSÁVEL TÉCNICO: **Marcus Vinícius Nunes Silva**
 Engenheiro Civil
 ENGENHEIRO CIVIL: MARCUS VINÍCIUS NUNES SILVA - CREA 0216086124

ETAPA: PROJETO HIDROSSANITÁRIO | ESCALA: INDICADA | DATA: | 03/03

ASSUNTO: DRENAGEM