




CORTE AB
Escala: 1:50

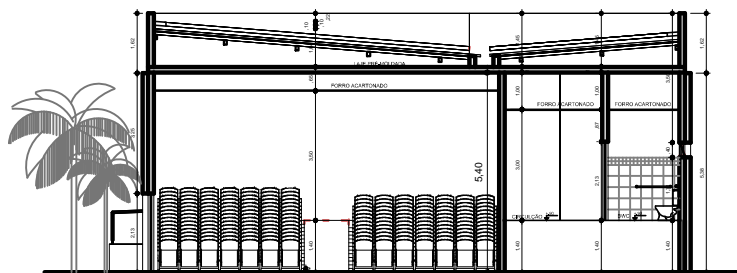


CORTE CD
Escala: 1/8

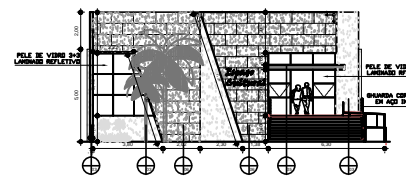


FACHADA FRONTAL
Escala: 1:100

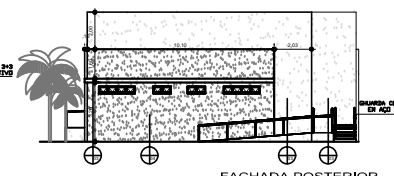

FACHADA POSTERIOR
Escala: 1:100

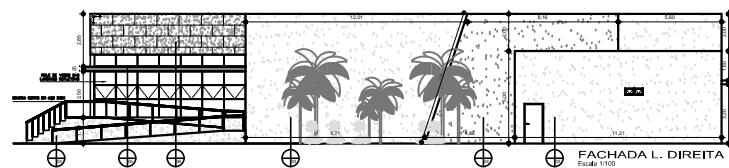

FACHADA L. DIREITA
Escala: 1:100

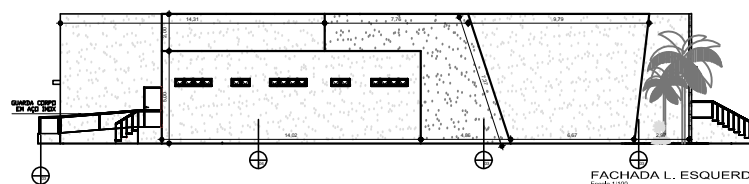

FACHADA L. ESQUERDA
Escala: 1:100

<p>GABINETE:</p>  <p>PREFEITURA MUNICIPAL DE GIRAU DO PONCIANO SEC. DE OBRAS E URBANISMO SOCORROS</p>	
<p>ÁREAS:</p> <p>ÁREA DO TERRENO: 2.030,00m²</p> <p>ÁREA CONSTRUÍDA: 453,00m²</p> <p>ÁREA DE COBERTA: 453,00m²</p>	
<p>PROJETO:</p> <p>COMBATE INCÊNDIO E EMERGÊNCIA (PCIE)</p>	
<p>ENDEREÇO:</p> <p>GIRAU DO PONCIANO - AL</p>	
<p>EDIFICAÇÃO:</p> <p>Espaço Cultural</p>	
<p>Responsável Técnico:</p> <p>Engº Civil/Segurança do Trabalho: Márcio José Marques da Silva</p>	
<p>PROPRIETÁRIO:</p> <p>Prefeitura Mun. de Girau do Ponciano - CNPJ: 12.207.536/0001-61</p>	
<p>ESCALA:</p> <p>Indicada</p>	<p>DATA:</p> <p>JULHO/2018</p>
<p>ASSUNTO:</p> <p>Cortes e Fachadas</p>	<p>PRONCHA:</p> <p>02/02</p>