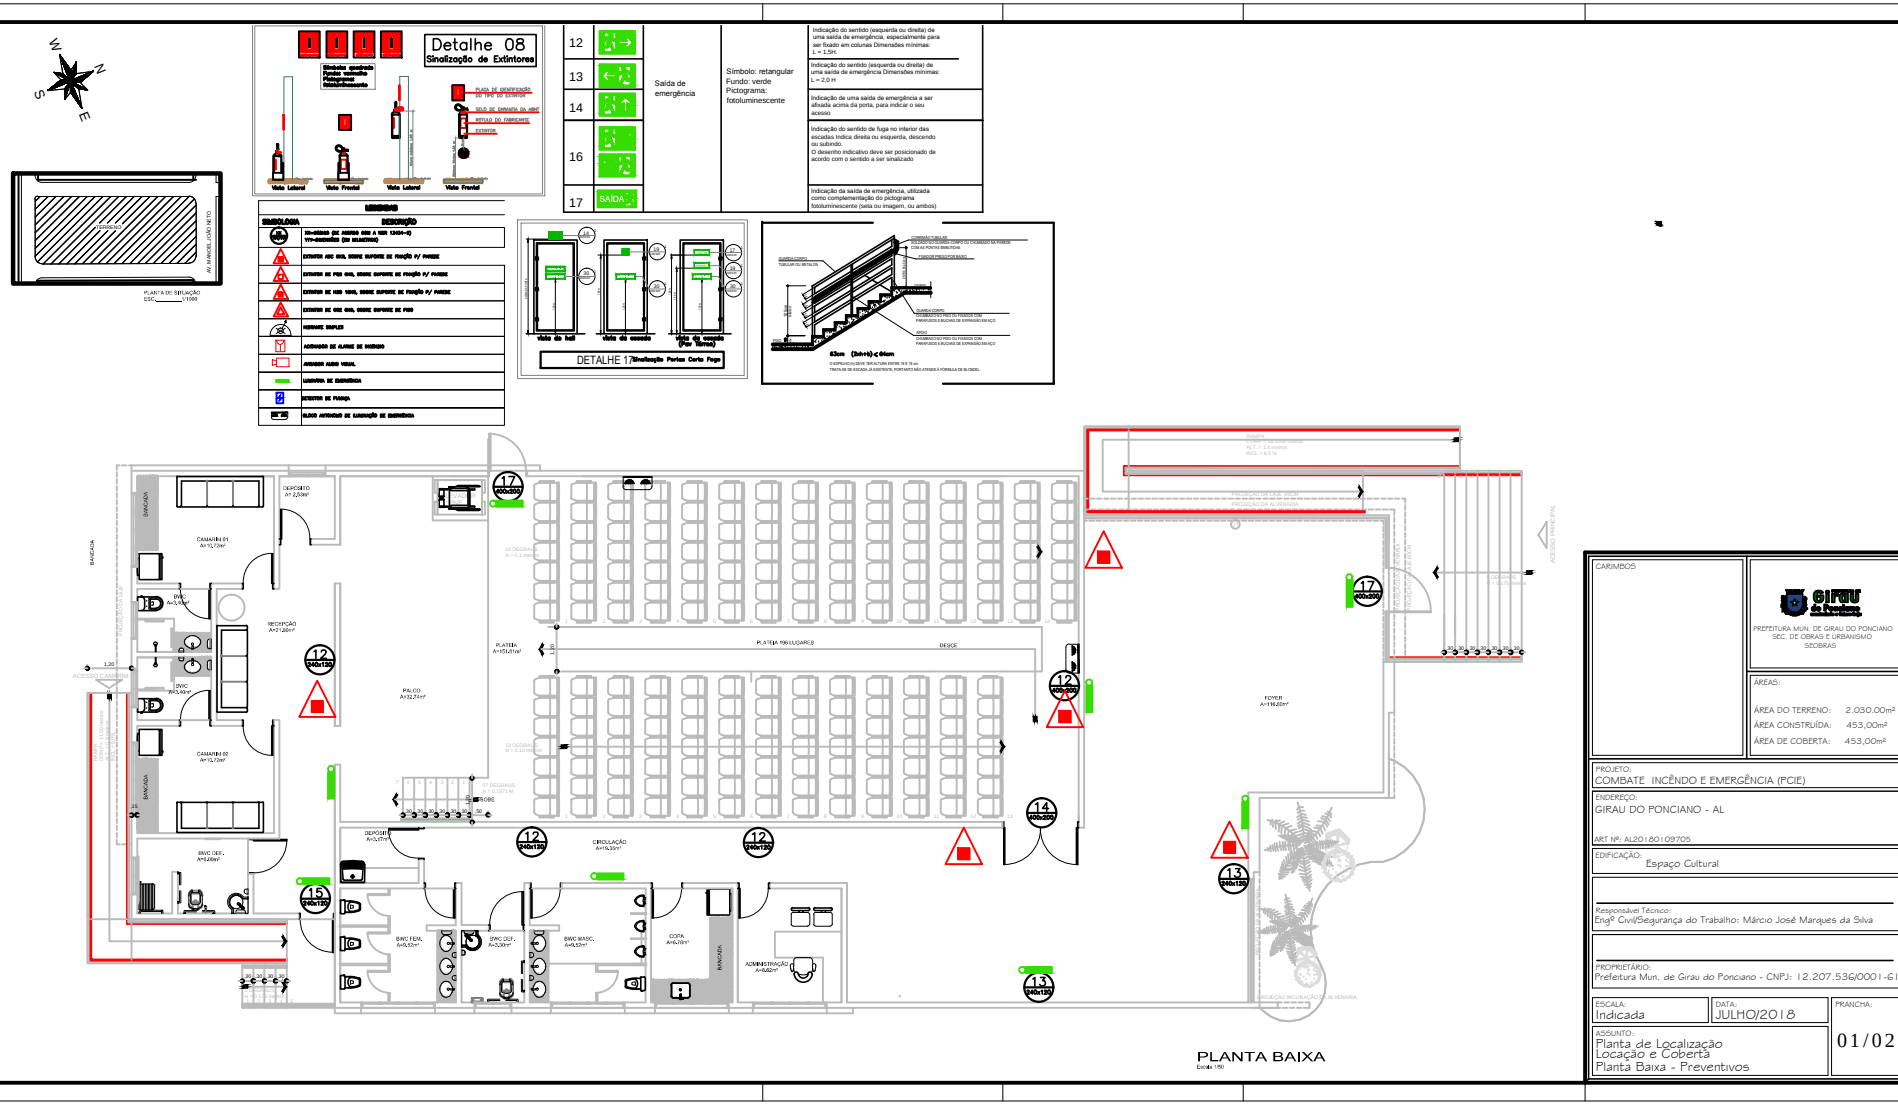

CARIMBOS

PREFEITURA MUN. DE GIRAU DO PONCIANO
SEC. DE OBRAS E URBANISMO
SEOBRAS

ÁREAS:

ÁREA DO TERRENO:	2.030,00m²
ÁREA CONSTRUÍDA:	453,00m²
ÁREA DE COBERTA:	453,00m²

PROJETO:
COMBATE INCÊNDO E EMERGÊNCIA (PCIE)

ENDEREÇO:
GIRAU DO PONCIANO - AL

ART Nº: AL20180109705

EDIFICAÇÃO:
Espaço Cultural

Responsável Técnico:
Engº Civil/Segurança do Trabalho: Márcio José Marques da Silva

PROPRIETÁRIO:
Prefeitura Mun. de Girau do Ponciano - CNPJ: 12.207.536/0001-61

ESCALA:	DATA:	PRANCHA:
Indicada	JULHO/2018	01/02

ASSUNTO:
Planta de Localização
Locação e Cobertà
Planta Baixa - Preventivos