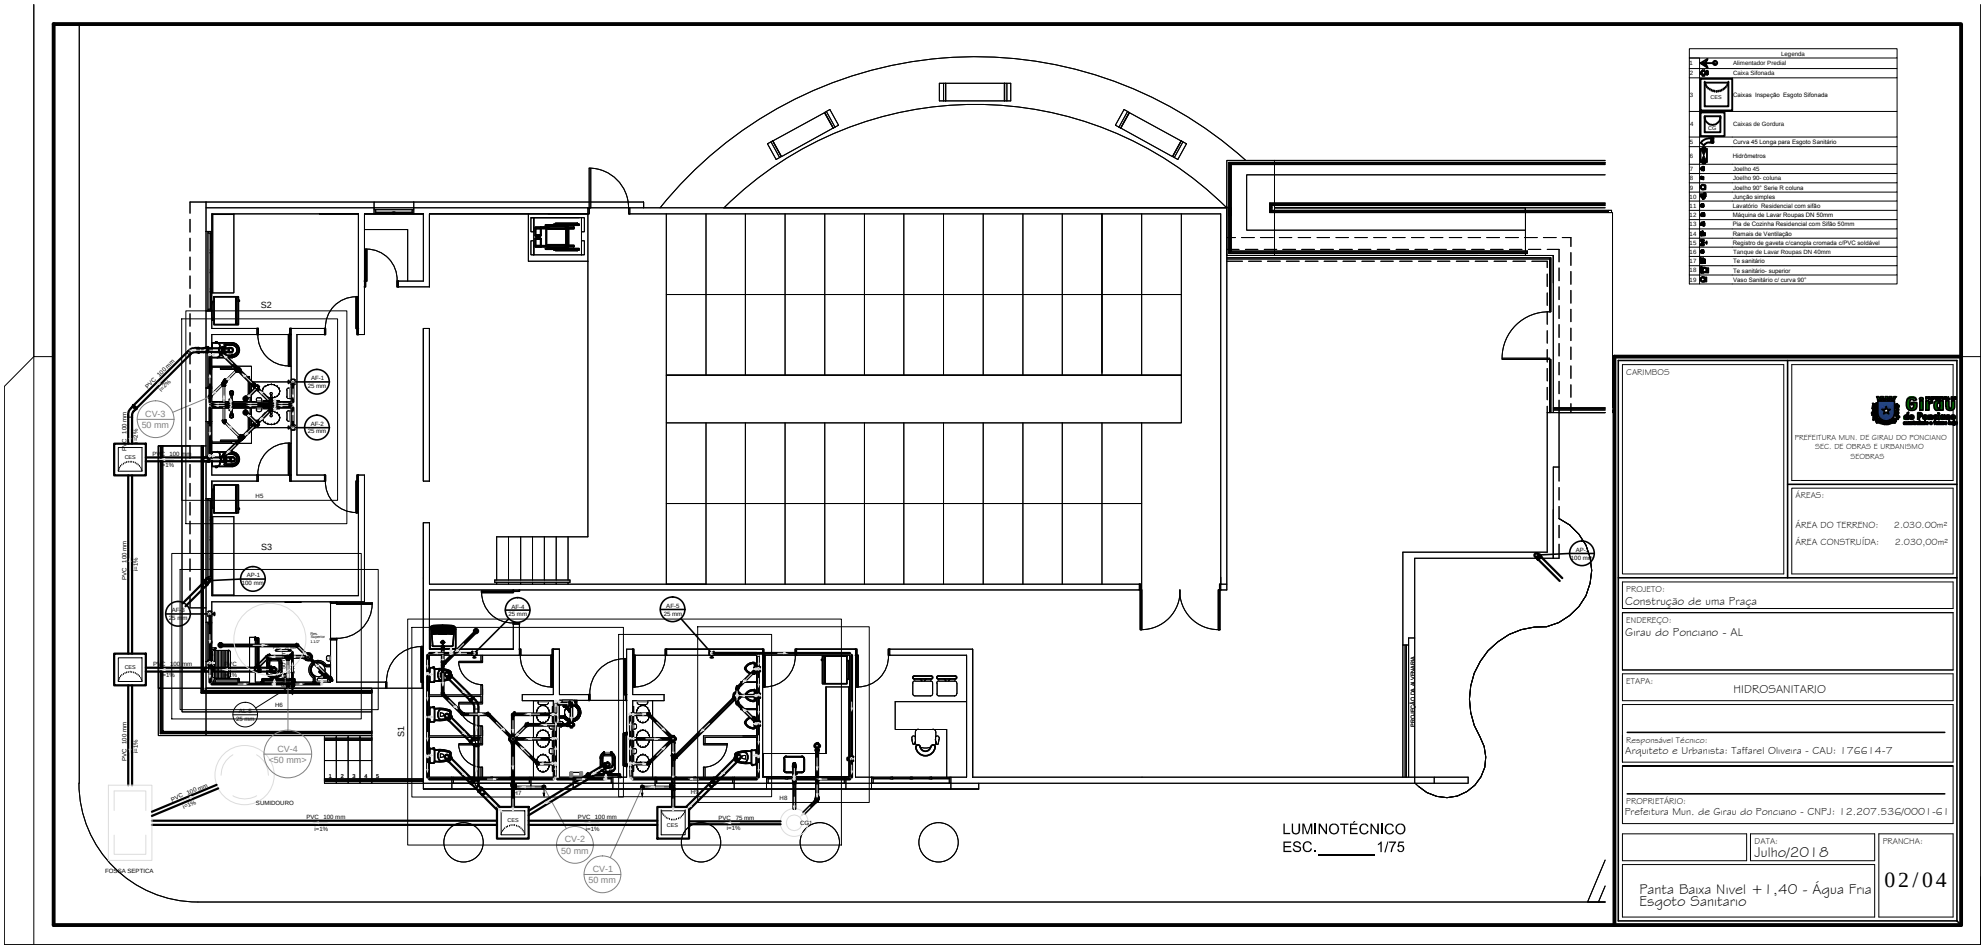

		Legenda
1		Alimentador Predial
2		Caixa Sifonada
3	CES	Caixas Inspeção Esgoto Sifonada
4		Caixas de Gordura
5		Curva 45 Longa para Esgoto Sanitário
6		Hidrômetros
7		Joelho 45
8		Joelho 90- coluna
9		Joelho 90° Serie R coluna
10		Junção simples
11		Lavatório Residencial com sifão
12		Máquina de Lavar Roupas DN 50mm
13		Pia de Cozinha Residencial com Sifão 50mm
14		Ramais de Ventilação
15		Registro de gaveta c/canopla cromada c/PVC soldável
16		Tanque de Lavar Roupas DN 40mm
17		Te sanitário
18		Te sanitário- superior
19		Vaso Sanitário c/ curva 90°

LUMINOTÉCNICO
ESC._____1/75

CARIMBOS

PREFEITURA MUN. DE GIRAU DO PONCIANO
SEC. DE OBRAS E URBANISMO
SEOBRAS

ÁREAS:

ÁREA DO TERRENO: 2.030,00m²
ÁREA CONSTRUÍDA: 2.030,00m²

PROJETO:
Construção de uma Praça

ENDEREÇO:
Girau do Ponciano - AL

ETAPA:
HIDROSANITARIO

Responsável Técnico:
Arquiteto e Urbanista: Taffarel Oliveira - CAU: 176614-7

PROPRIETÁRIO:
Prefeitura Mun. de Girau do Ponciano - CNPJ: 12.207.536/0001-61

DATA:
Julho/2018

PRANCHA:
02/04

Panta Baixa Nivel +1,40 - Água Fria
Esgoto Sanitario