PRODUCED BY AN AUTODESK STUDENT VERSION

PLANTA BAIXA – SITUAÇÃO
Escala 1/3.000.00

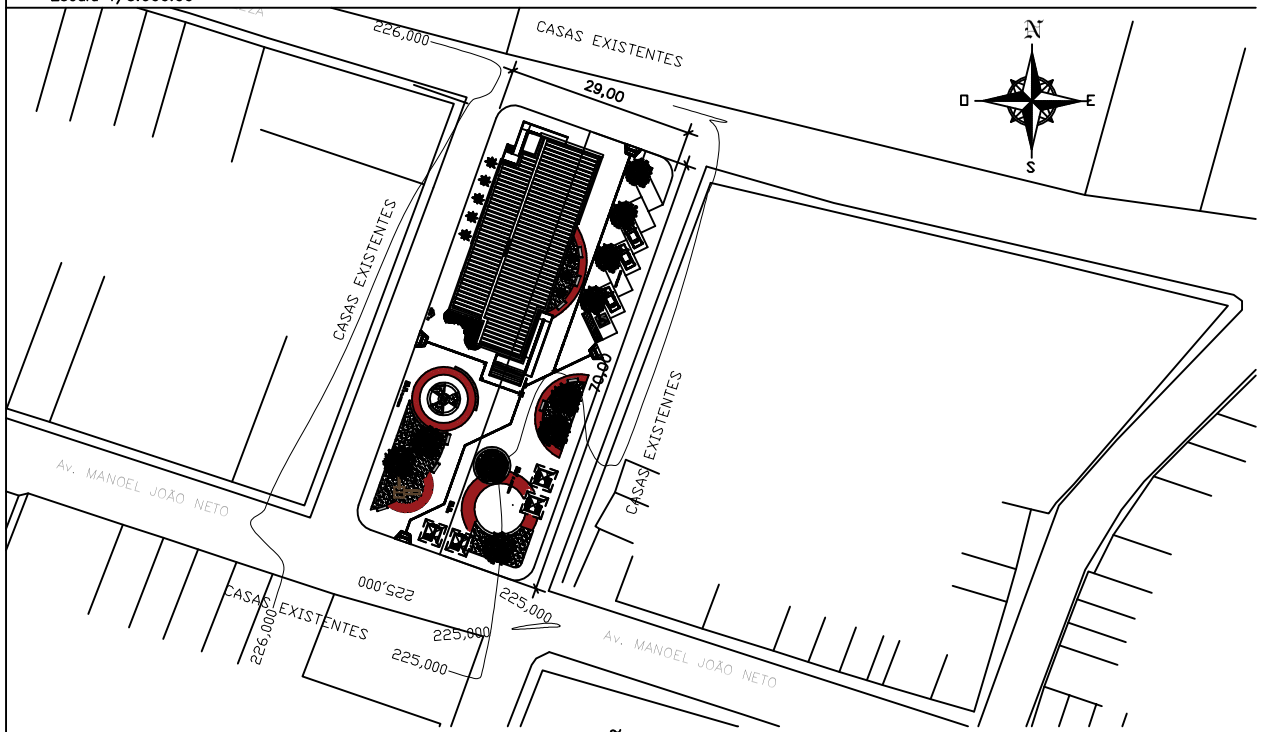

PLANTA BAIXA – LOCAÇÃO E COBERTA
Escala 1/750

CARIMBOS

PREFEITURA MUN. DE GIRAU DO PONCIANO
SEC. DE OBRAS E URBANISMO
SEOBRAS

ÁREAS:

ÁREA DO TERRENO:	2.030.00m²
ÁREA CONSTRUÍDA:	453,00m²
ÁREA DE COBERTA:	453,00m²

PROJETO:
CONSTRUÇÃO DE UMA PRAÇA

ENDEREÇO:
GIRAU DO PONCIANO - AL

ETAPA:
Det. 04 - Espaço Cultural

Responsável Técnico:
Arquiteto e Urbanista: Taffarel Oliveira - CAU: 176614-7

PROPRIETÁRIO:
Prefeitura Mun. de Girau do Ponciano - CNPJ: 12.207.536/0001-61

ESCALA:	DATA:	PRANCHA:
Indicada	JUNHO/2018	01/01

ASSUNTO:
Planta Baixa-situação, locação e coberta
Altimetria e localização

PRODUCED BY AN AUTODESK STUDENT VERSION

PRODUCED BY AN AUTODESK STUDENT VERSION