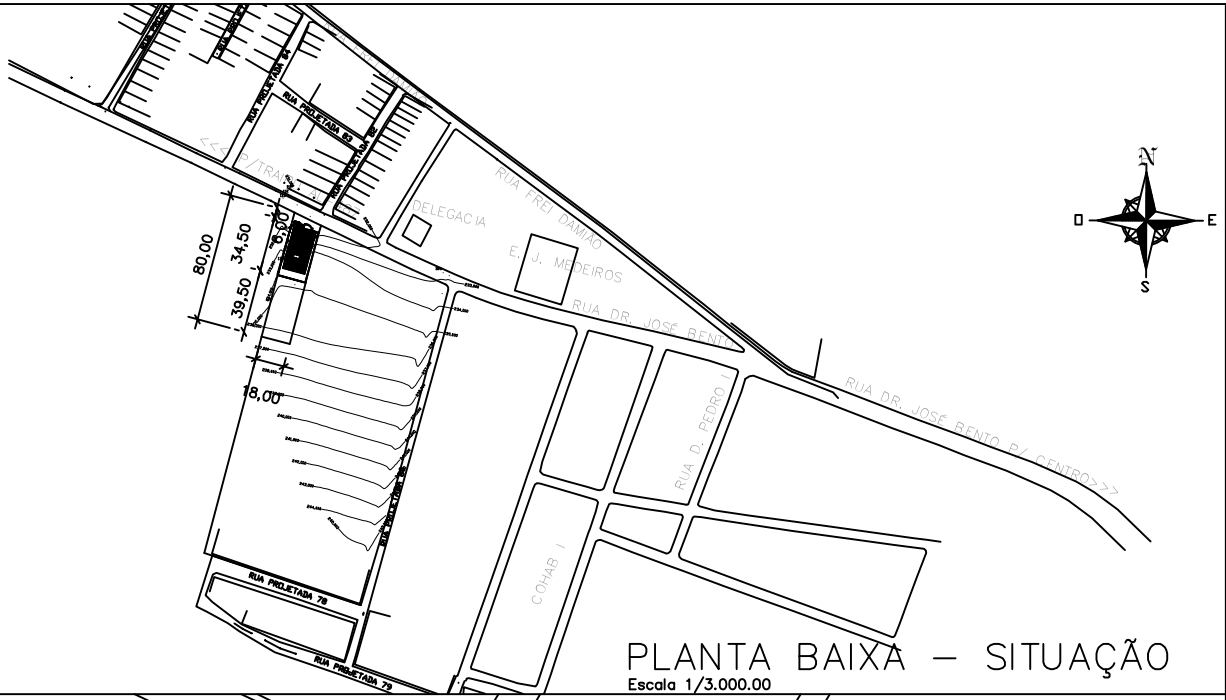

PLANTA BAIXA – SITUAÇÃO

Escala 1/3.000.00

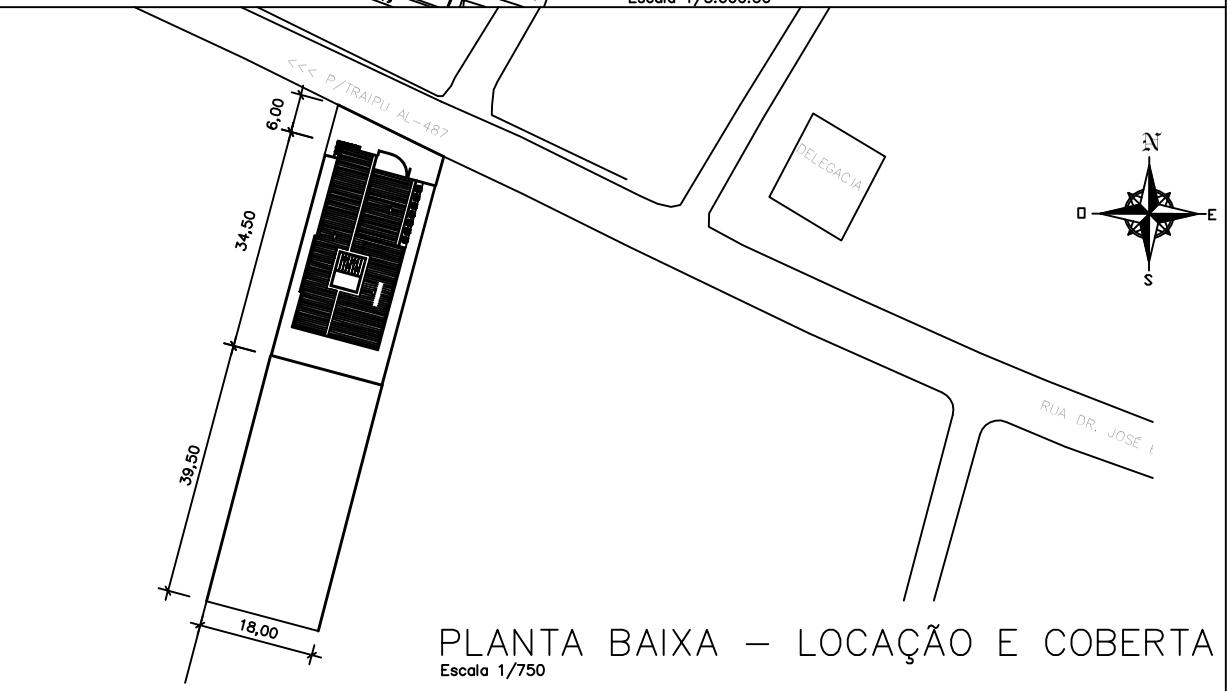

PLANTA BAIXA – LOCAÇÃO E COBERTA

Escala 1/750

CARIMBOS

PREFEITURA MUN. DE GIRAU DO PONCIANO
SEC. DE OBRAS E URBANISMO
SEOBRAS

ÁREAS:

ÁREA DO TERRENO:	1.400,00 m²
ÁREA CONSTRUÍDA:	397,00 m²
ÁREA DE COBERTA:	384,13 m²

PROJETO: Construção do Centro de Referência de Assistência Social
CREAS

ENDEREÇO:
AL 487, Bairro Alto do Cruzeiro
Girau do ponciano - AL

ETAPA:
Projeto Arquitetônico

Responsável Técnico:
Arquiteto e Urbanista: Taffarel Oliveira - CAU: 176614-7

PROPRIETÁRIO:
Prefeitura Mun. de Girau do Ponciano - CNPJ: 12.207.536/0001-61

ESCALA: Indicada

DATA: Abril / 2017

PRANCHA: 01/01

ASSUNTO:
Planta Baixa-situação, locação e coberta
Altimetria e localização