



Altura do chão ao
fundo do tubo: 15 cm

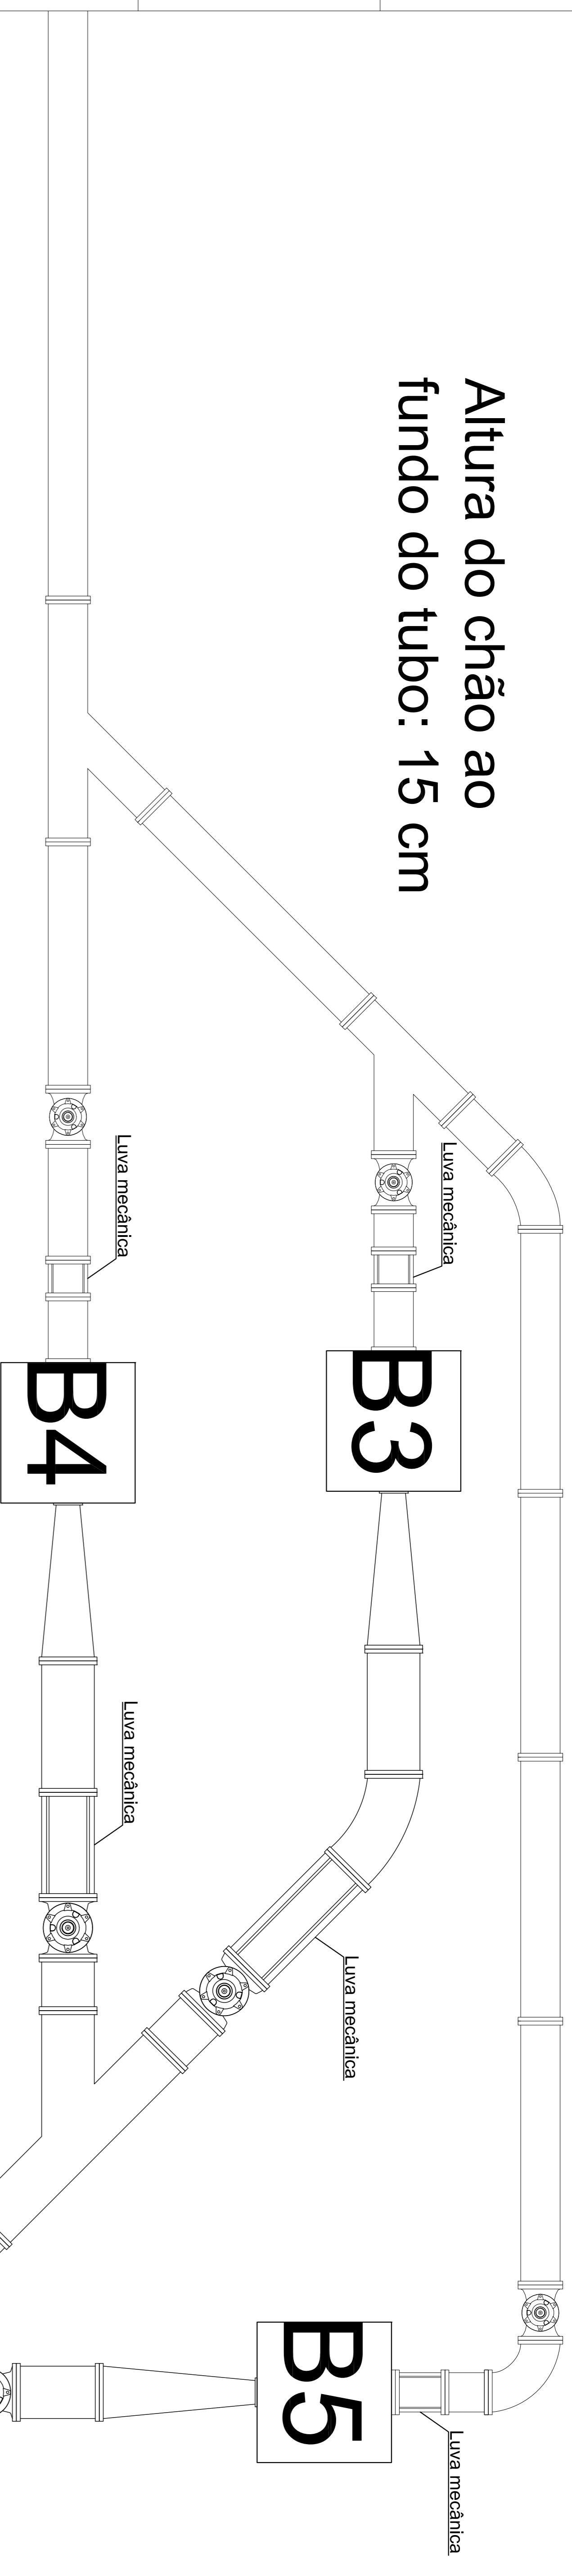

Altura do chão ao
fundo do tubo: 27 cm

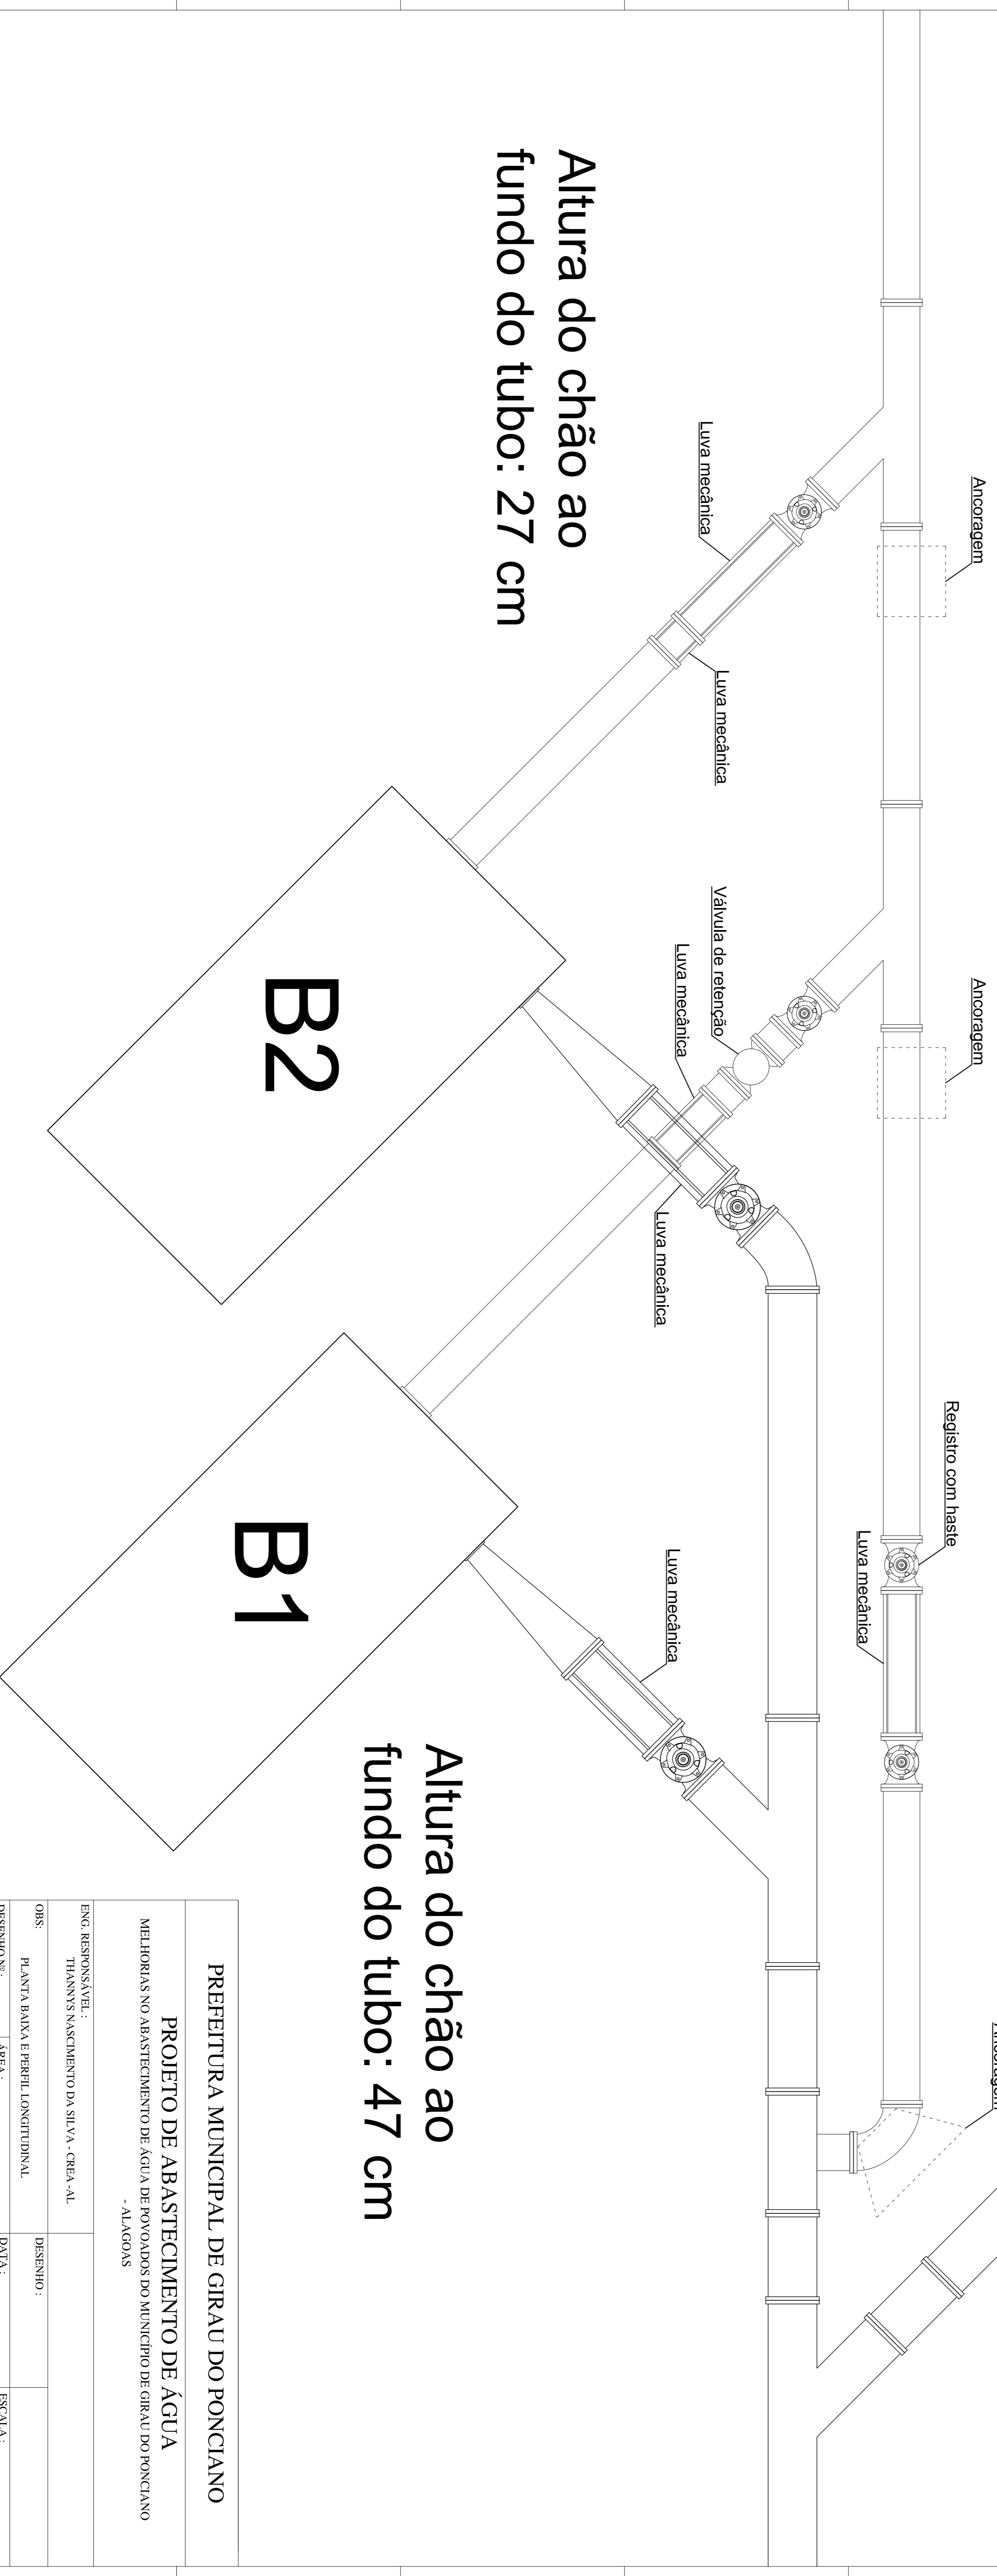

Altura do chão ao
fundo do tubo: 47 cm

PREFEITURA MUNICIPAL DE GIRAU DO PONCIANO

PROJETO DE ABASTECIMENTO DE ÁGUA

MELHORIAS NO ABASTECIMENTO DE ÁGUA DE POVoadOS DO MUNICÍPIO DE GIRAU DO PONCIANO
- ALAGONS

ENG. RESPONSÁVEL:

THAINYS NASCIMENTO DA SILVA - CREA -AL

OBS:

PLANTA BAIXA E PERFIL LONGITUDINAL

DESENHO Nº:

02/02

ÁREA:

DESENHO:

DATA: AGOSTO/22

ESCALA:

DWG

DWG